A1 - 594 x 841

LOCALIZAÇÃO

ESCALA: ____ 1:10.000

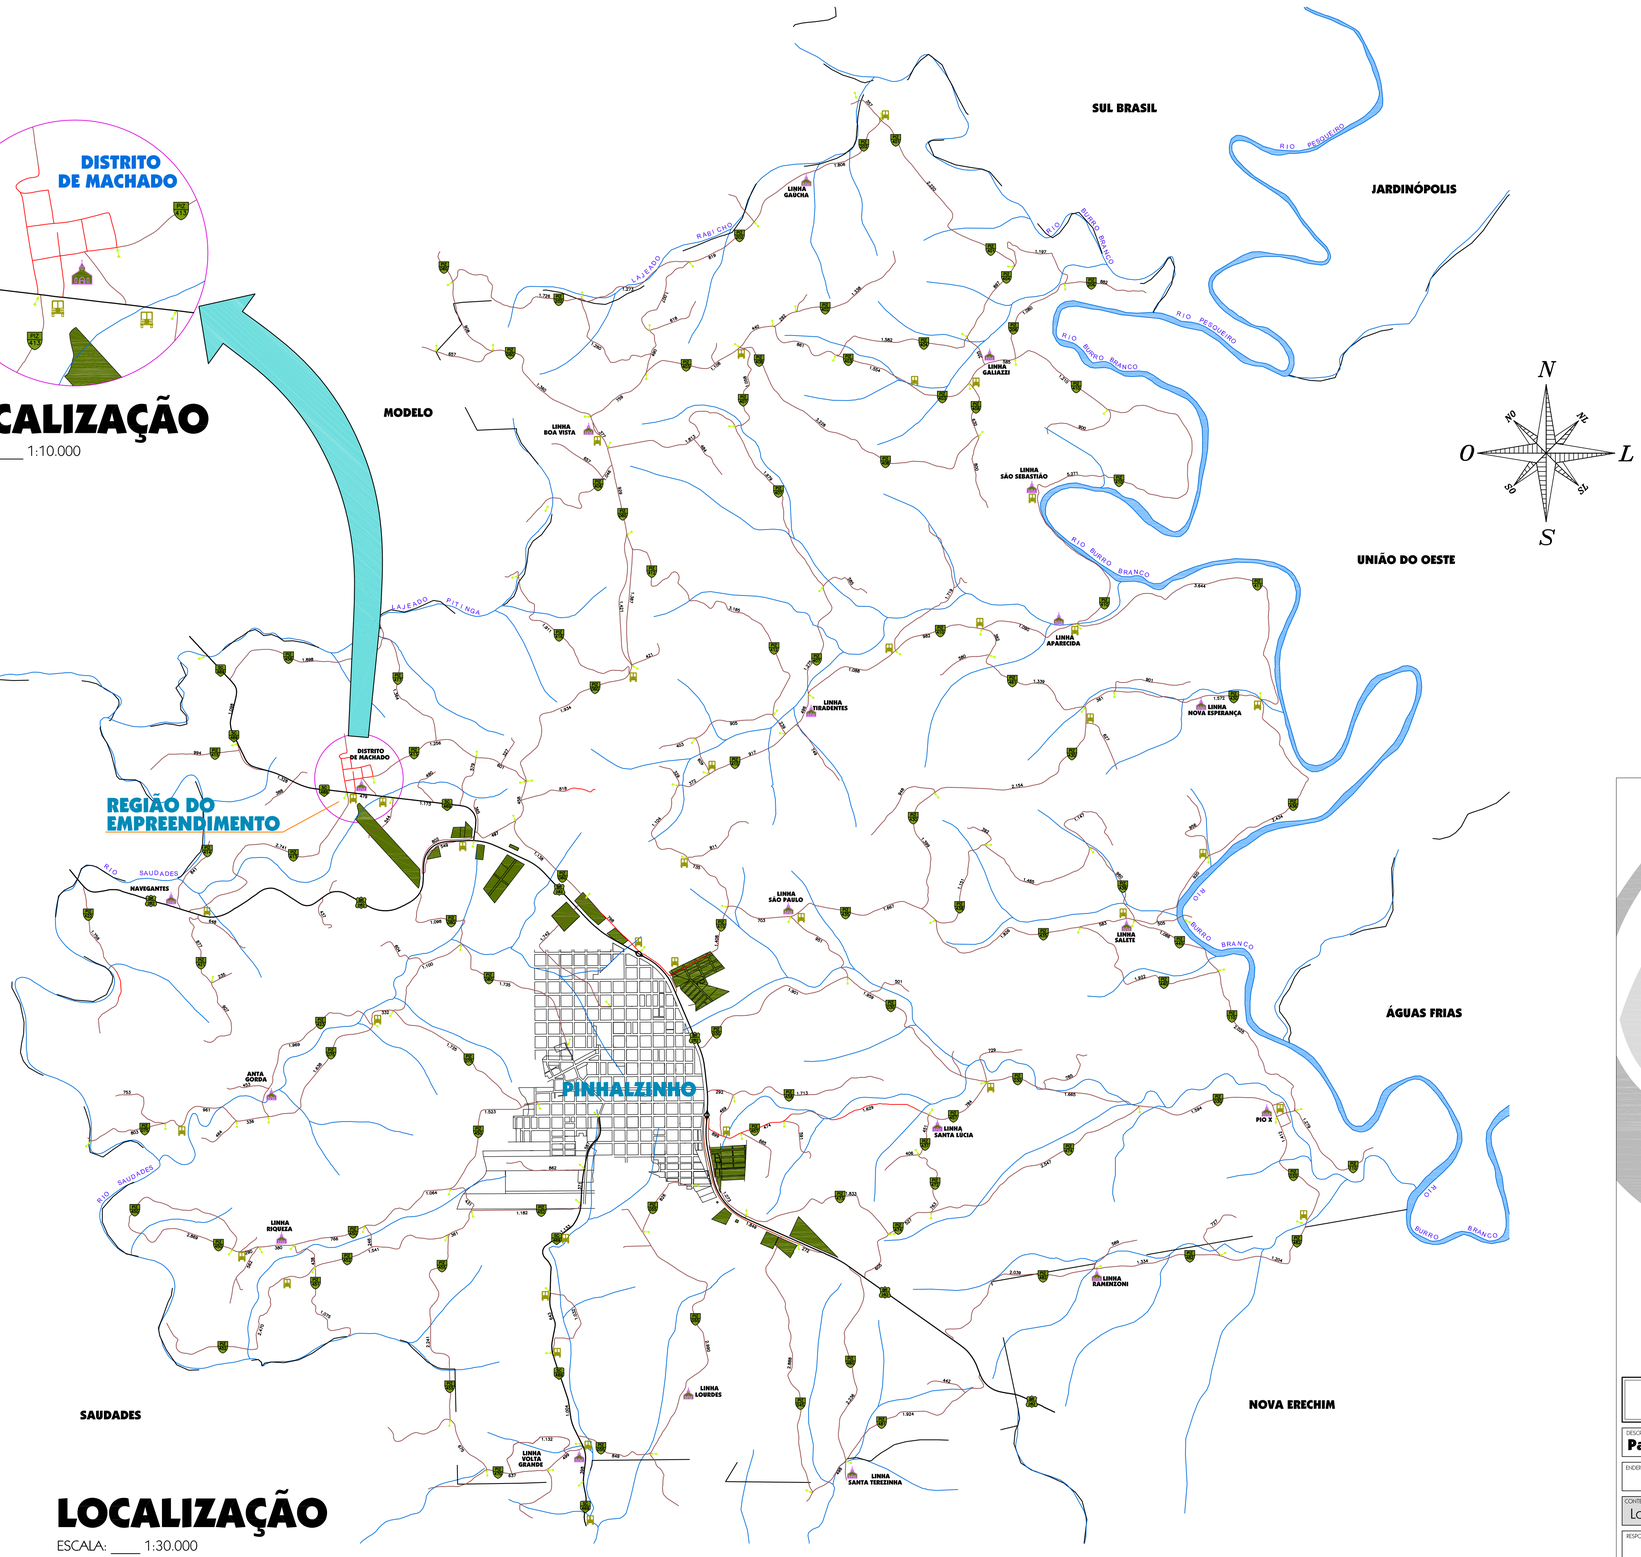

LOCALIZAÇÃO

ESCALA: ____ 1:30.000

AMOSC
ASSOCIAÇÃO DOS MUNICÍPIOS DO OESTE DE SANTA CATARINA

PREFEITURA MUNICIPAL DE PINHALZINHO

DESCRIÇÃO: **Pavimentação com pedras irregulares e passeios**		ESCALA: 1:30.000
ENDEREÇO DA OBRA: Dist. Machado - Ruas Casemiro de Abreu, José de Alencar e Joaquim Nabuco		DATA: fevereiro/2013
CONTEÚDO: Localização em relação ao centro urbano	N. DO PROJETO: 4.699	ÁREA:
RESPONSÁVEL TÉCNICO PELO PROJETO: Eng. Civil Fernando L. Becker CREA-SC n. 21.266-9	PRANCHA: 01	DESENHISTA: Fernando
		ARQUIVO: Ppi Machado.dwg