


Drenagem Pluvial

Escala: _____ 1:1.000

LEGENDA

- CL - CAIXA DE LIGAÇÃO
- BOCA DE LOBO

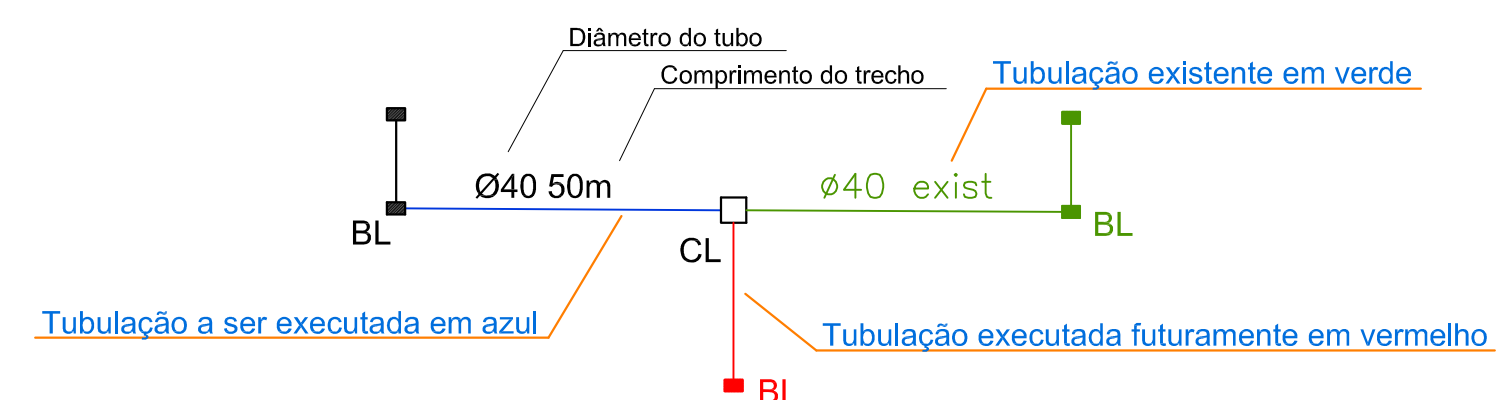

PREFEITURA MUNICIPAL DE PINHALZINHO

TIPOLOGIA: Pavimentação com pedras irregulares e passeios	ESCALA: INDICADA
ENDEREÇO DA OBRA: Dist. Machado - Ruas Casemiro de Abreu, José de Alencar e Joaquim Nabuco	DATA: fevereiro/2013
CONTEÚDO: Drenagem pluvial - Áreas de contribuição	N.º DO PROJETO: 4.699
RESPONSÁVEL TÉCNICO PROJETO: Eng. Civil Fernando L. Becker CREA-SC n. 21.966-9	FRANQUISA: 03 DESENHISTA: Fernando ARQUIVO: Ppi Machado.dwg