


EDITAIS RUA CURITIBA

59

60

AV. PORTO ALEGRE

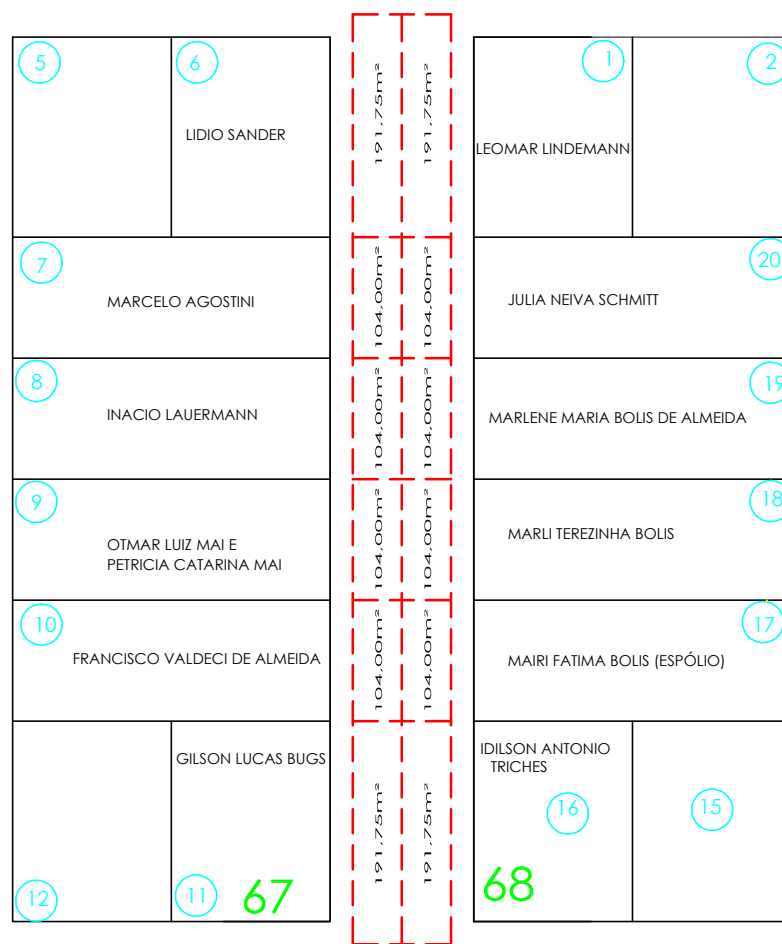

AV. MANAUS

74

202

Pref. Mun. de Pinhalzinho - SC

Av. São Paulo, 1615. Centro Pinhalzinho - SC

Setor Engenharia - Juliano Kolankiewicz

Engenheiro Civil CREA/SC 063.503-6



prancha
01
de 01

proprietário
Município de Pinhalzinho - SC

projeto
Editais de Pavimentação Asfáltica

endereço
Rua Curitiba

responsável técnico
Juliano Kolankiewicz - Eng. Civil

escala
1:100

data
Out/2015