




AV CAPITÃO ANIZIO

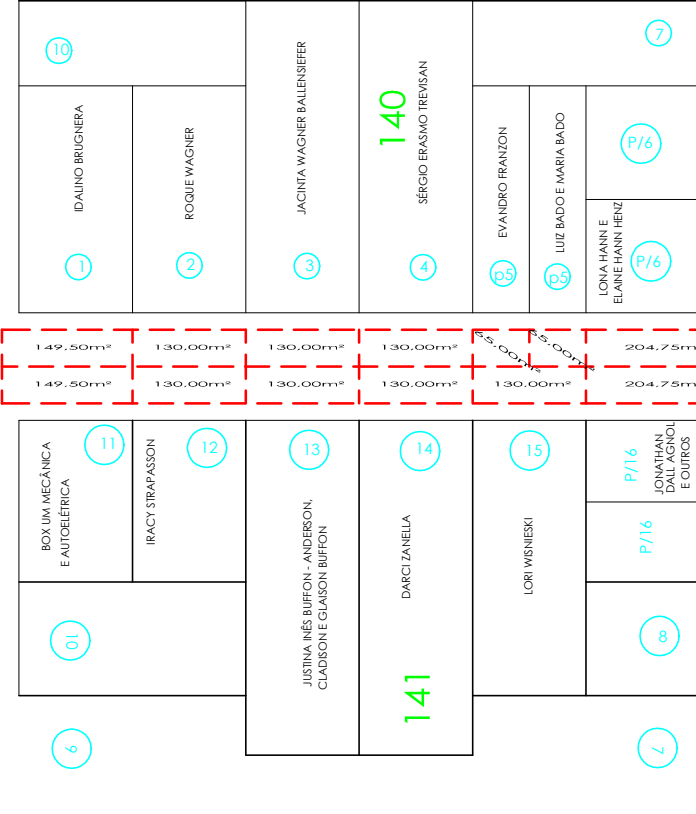


AV. EMANUEL KLAUCK

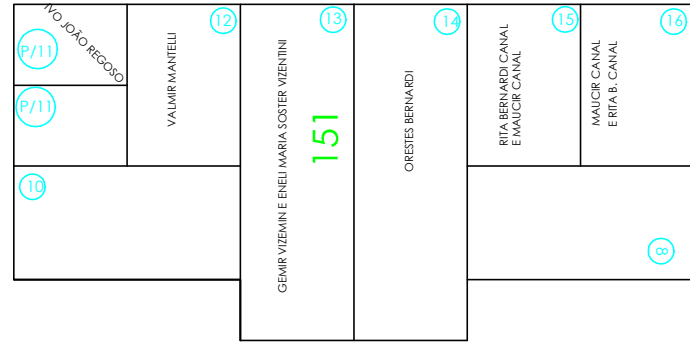

AV 30 DE DEZEMBRO

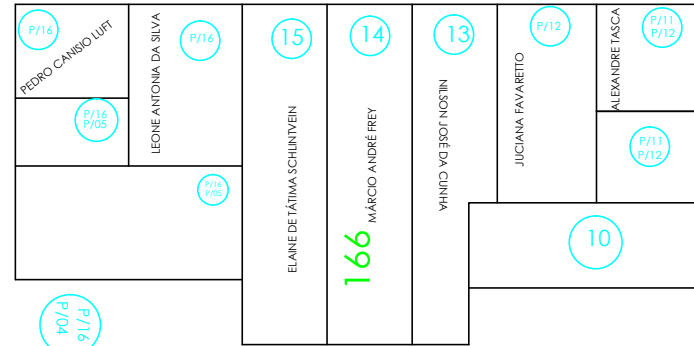

AV CEL. INIAPINA DE LIMA

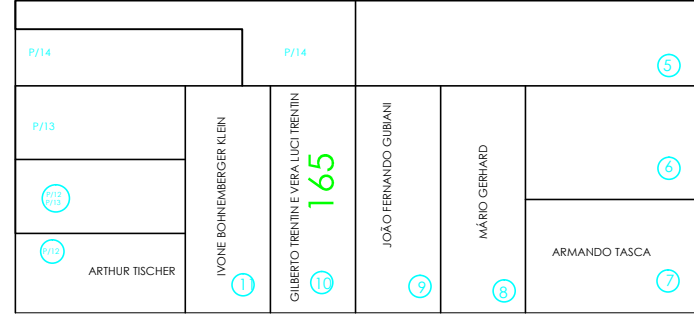

Pref. Mun. de Pinhalzinho - SC

Av. São Paulo, 1615. Centro Pinhalzinho - SC

Setor Engenharia - Juliano Kolankiewicz

Engenheiro Civil CREA/SC 063.503-6

prancha
01
de 01

proprietário
Município de Pinhalzinho - SC

projeto
Editais de Pavimentação Asfáltica

endereço
Rua São Salvador - Trecho Av. Capitão Anizio e Av. Cel. Ibiapina de Lima

responsável técnico
Juliano Kolankiewicz - Eng. Civil

escala
1:750

data
Nov/2015

