




AV CAPITÃO ANIZIO

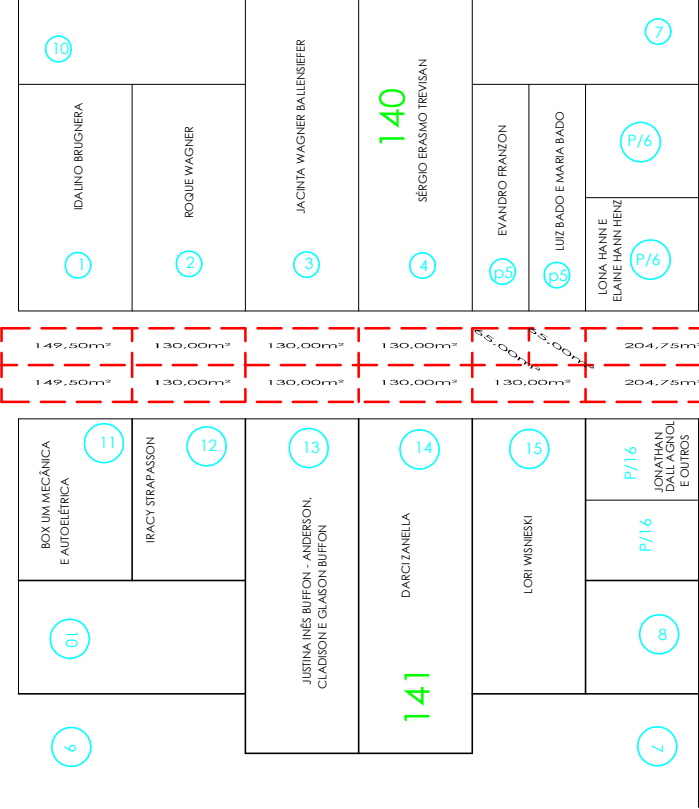

AV. EMANUEL KLAUCK

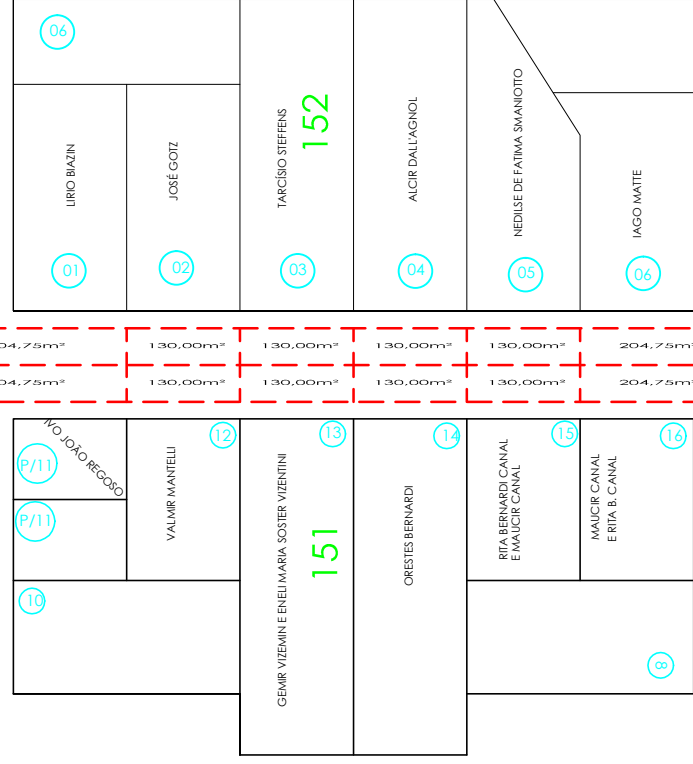

AV 30 DE DEZEMBRO

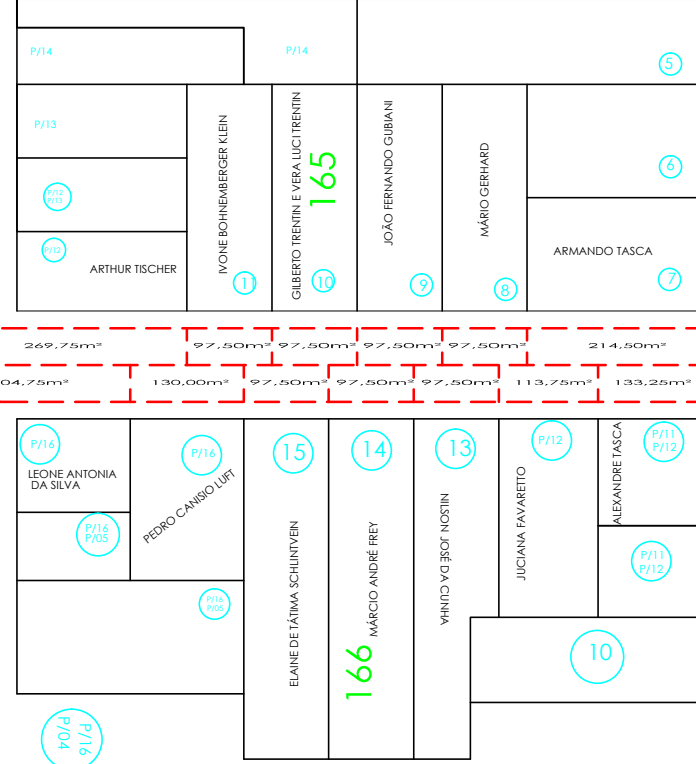

AV CEL. INIAPINA DE LIMA

**Pref. Mun. de Pinhalzinho - SC**

Av. São Paulo, 1615. Centro Pinhalzinho - SC

**Setor Engenharia - Juliano Kolankiewicz**

Engenheiro Civil CREA/SC 063.503-6

prancha  
01  
de 01

proprietário  
Município de Pinhalzinho - SC

projeto  
Editais de Pavimentação Asfáltica

endereço  
Rua São Salvador

responsável técnico  
Juliano Kolankiewicz - Eng. Civil

escala  
1:125

data  
Out/2015

