


Desenho: Juliano de Lima

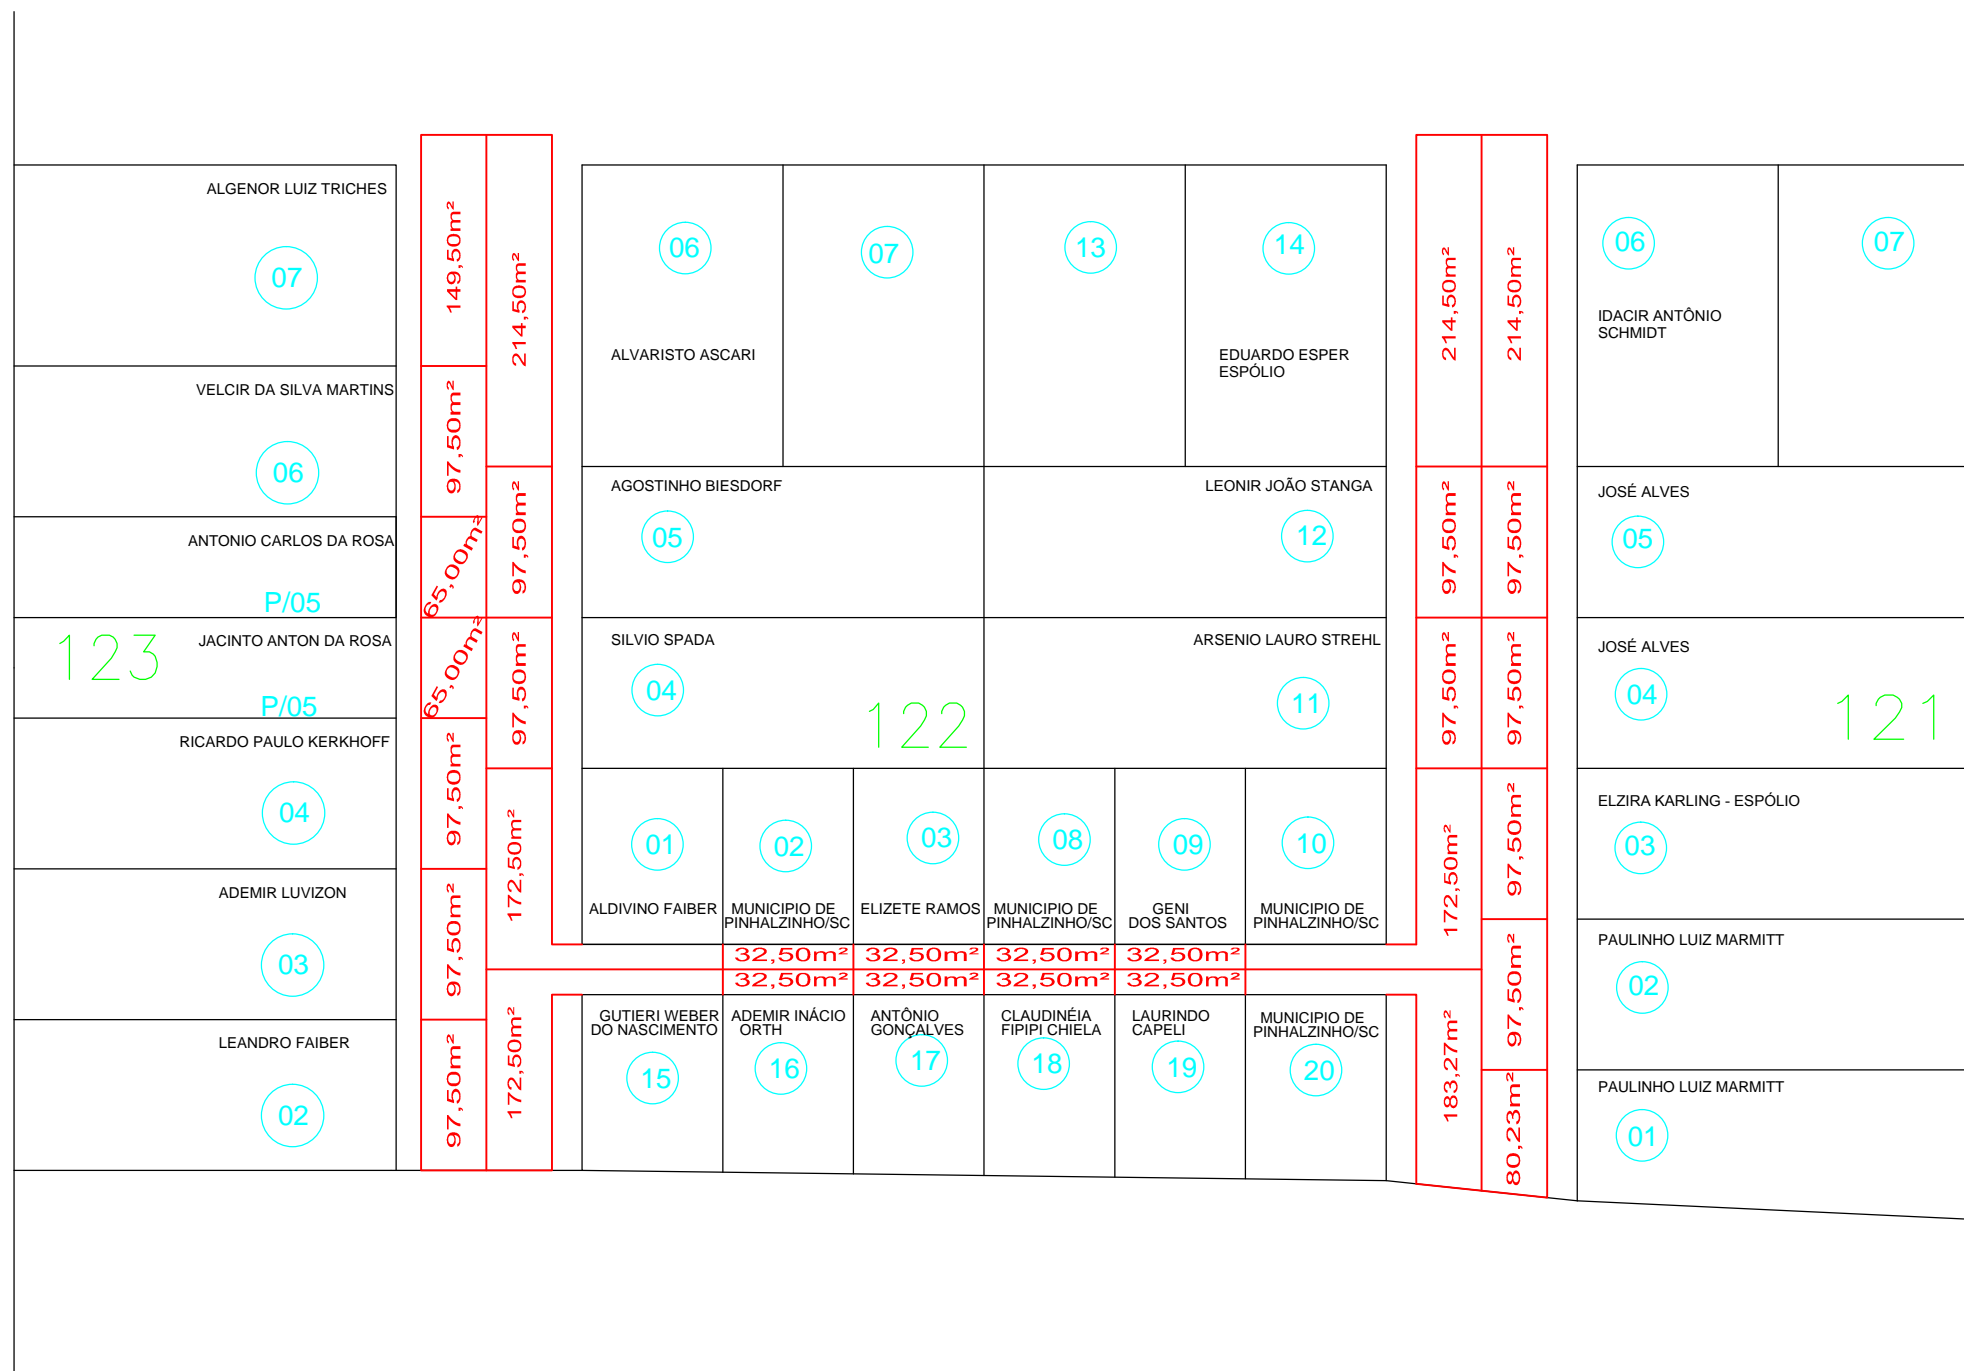

**Pref. Mun. de Pinhalzinho - SC**

Av. São Paulo, 1615. Centro Pinhalzinho - SC

**Setor Engenharia - Juliano Kolankiewicz**

Engenheiro Civil CREA/SC 063.503-6



proprietário  
Município de Pinhalzinho - SC

prancha  
**01**  
de 01

projeto  
Mapa de editais de Pavimentação Asfáltica

endereço  
Rua São Luiz, Travessa Saudades e Rua Natal

responsável técnico  
Juliano Kolankiewicz - Eng. Civil

escala  
1:750

data  
Maio/2016