MODELO 8

CALÇADA 3.00m E 3.00m (ESQUINA CENTRO)

Detalhe mudança de direção
(90° ≤ X ≤ 150°)
Escala: 1/25

Encontro de duas faixas direcionais ortogonais

Quando houver mudança de direção com ângulo entre 90° e 150°, deve haver sinalização tátil de alerta, formando áreas de alerta com dimensão equivalente ao dobro da largura da sinalização tátil direcional.
NBR 16537:2016 - item 7.4.3

Detalhe mudança de direção
(150° ≤ X ≤ 180°)
Escala: 1/25

Encontro de três faixas direcionais ortogonais

Quando houver o encontro de três faixas direcionais, deve haver sinalização tátil formando áreas de alerta com dimensão equivalente ao triplo da largura da sinalização tátil. A área de alerta deve ser posicionada mantendo-se pelo menos um dos lados em posição ortogonal a uma das faixas direcionais.
NBR 16537:2016 - item 7.4.4

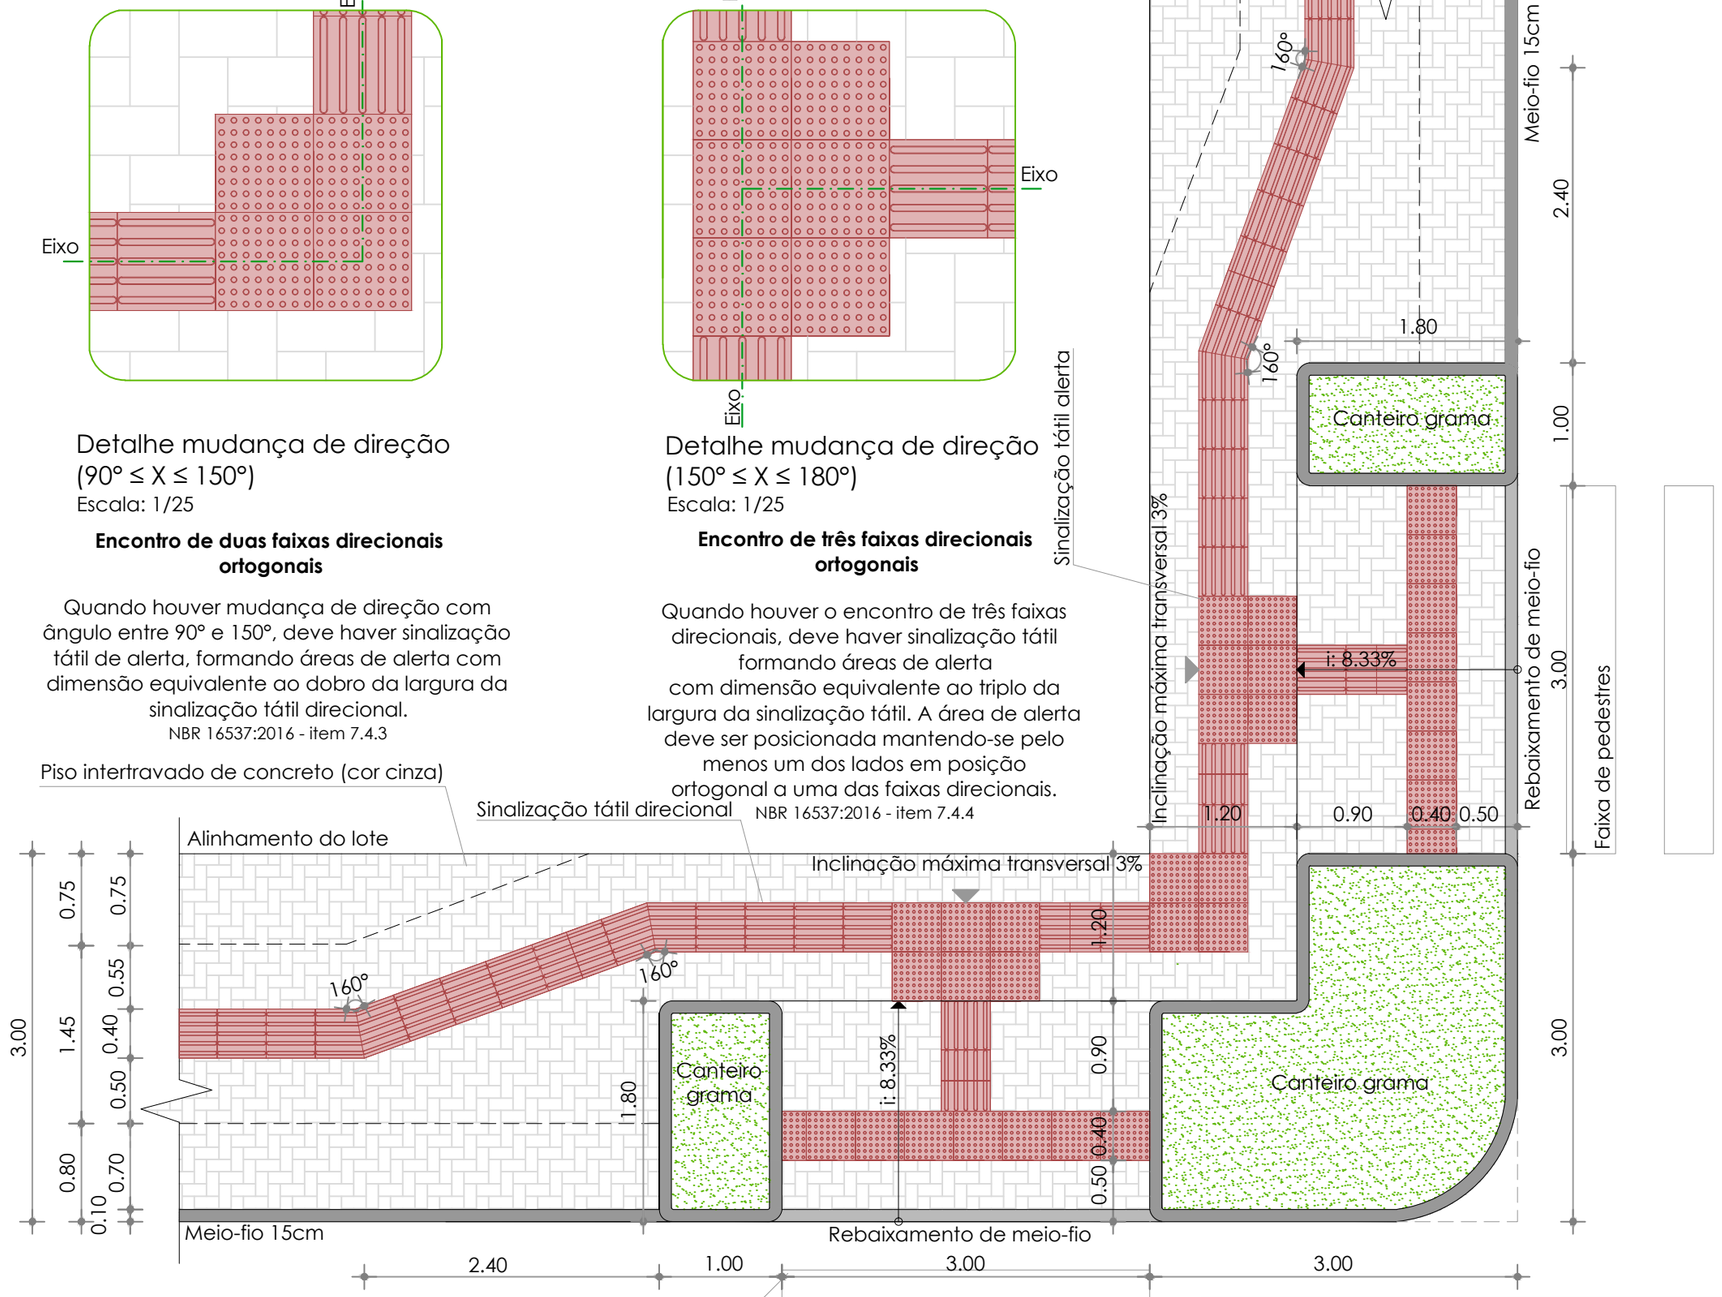

Resolução 160 do CONTRAN estabelece que faixa de pedestres deve ser de no mínimo 3.00m

Planta Baixa - Calçada largura 3.00m e 3.00m - Esquina centro
Escala:1/50

ORIENTAÇÕES GERAIS

- A rota acessível deve ser livre de obstáculos e degraus. Deverá ser uma rota contínua, sem interrupções;

- Bancos, lixeiras, floreiras, placas devem ser posicionadas na faixa de serviço, devidamente sinalizadas quando for o caso;

- A inclinação tranversal não poderá ser superior a 3% (sentido do alinhamento do lote para a sarjeta);

- A inclinação longitudinal da faixa livre das calçadas deve sempre acompanhar a inclinação das vias lindeiras;

- A pavimentação deverá ter superfície regular, nao trepidante e constrastante com a sinalização tátil e visual;

- Não deve ser aplicado nenhum tipo de pintura sobre a pavimentação da calçada;

Art. 21 Os passeios deverão ser elevados em 15,00 cm (quinze centímetros) acima do nível das faixas de trânsito, nas sarjetas. (Lei Complementar 070/2005).

Observar anexo I, II e XI

Deverá ser adotado este modelo de calçada para aquelas que possuem largura de 3.00m (vias com largura superior a 12.00m).
Deve ser utilizada largura de piso tátil de 40cm

Município de Pinhalzinho - SC
Av. São Paulo, 1615. Centro — Pinhalzinho - SC

projeto: Padrão de calçadas - modelo 8 - largura 3.00m e 3.00m (esquina centro)

anexo: X